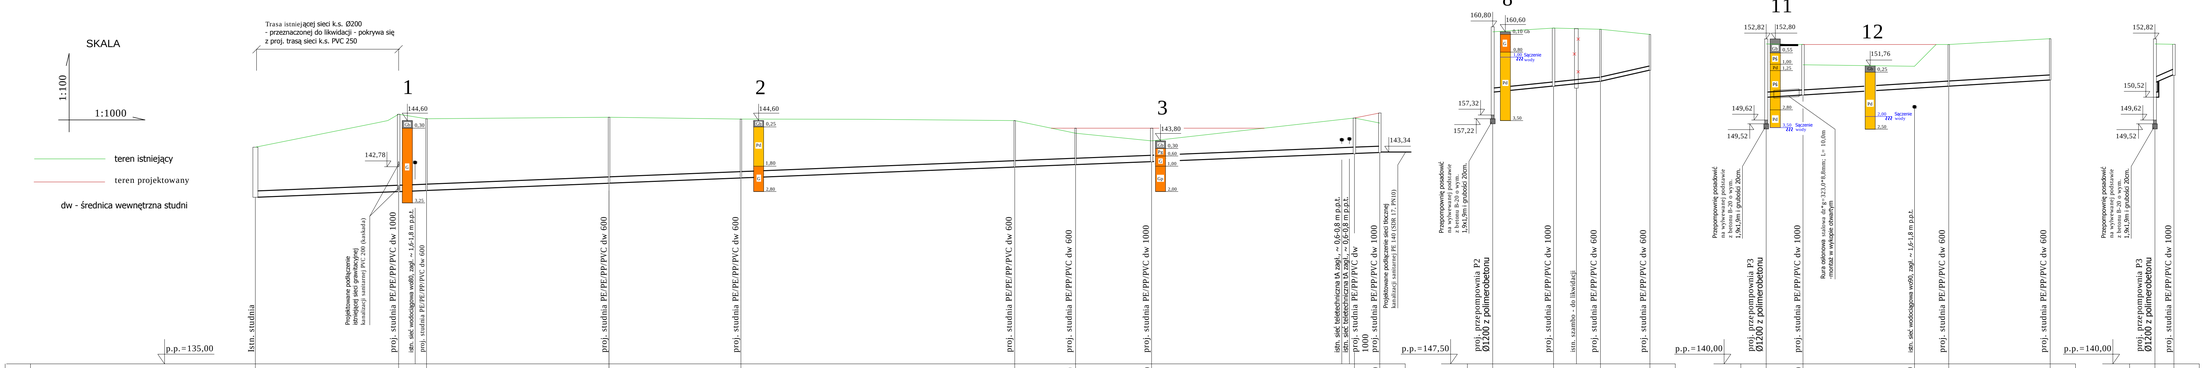
SKALA
1:100
1:1000
teren istniejący
teren projektowany
dw - średnica wewnętrzna studni
Trasa istniejącej sieci k.s. Ø200
- przeznaczonej do likwidacji - pokrywa się
z proj. trasą sieci k.s. PVC 250
1
2
3
8
11
12
144,60
142,78
143,80
143,34
160,80
157,32
157,22
152,82
149,62
149,52
151,76
150,52
Istn. studnia
Projektowane podłączenie istniejącej sieci grawitacyjnej
istniejący przewód PVC Ø160 (kolektor)
proj. studnia PE/PE/PP/PVC dw. 1000
istn. sieć wodociągowa wodoj. zagł. – 1,6-1,8 m p.p.t.
proj. studnia PE/PE/PP/PVC dw. 600
proj. studnia PE/PP/PVC dw. 600
proj. studnia PE/PP/PVC dw. 1000
istn. sieć teletechniczna tA zagł. – 0,6-0,8 m p.p.t.
istn. sieć gazowa średniego ciśnienia – 0,8-0,9 m p.p.t.
proj. studnia PE/PP/PVC dw. 1000
proj. studnia PE/PP/PVC dw. 1000
istn. sieć teletechniczna tA zagł. – 0,6-0,8 m p.p.t.
Projektowane przełożenie istniejącej sieci teletechnicznej
kanalizacji kablowej PE 1x40 (SIEĆ T. PKO)
Proponowane posadowienie studni przepompowej P2 za sylwetą budynku z betonu B-20 o wymiarach 1,5x1,5m i grubości 20cm.
proj. przepompownia P2 Ø1200 z polimerobetonu
proj. studnia PE/PP/PVC dw. 1000
istn. szambo - do likwidacji
proj. studnia PE/PP/PVC dw. 600
proj. studnia PE/PP/PVC dw. 600
Rura osłonowa stalowa Ø x* g = 323,9*8,8mm; L= 10,0m
Proponowane posadowienie studni przepompowej P3 za budynkiem z betonu B-20 o wymiarach 1,5x1,5m i grubości 20cm.
proj. przepompownia P3 Ø1200 z polimerobetonu
proj. studnia PE/PP/PVC dw. 1000
istn. sieć wodociągowa wodoj. zagł. – 1,6-1,8 m p.p.t.
proj. studnia PE/PP/PVC dw. 600
proj. studnia PE/PP/PVC dw. 600
proj. przepompownia P3 Ø1200 z polimerobetonu
proj. studnia PE/PP/PVC dw. 1000
proj. studnia PE/PP/PVC dw. 600
p.p.= 135,00
p.p.= 147,50
p.p.= 140,00
p.p.= 140,00
PVC 250, (SN8)
i=4,0‰
PVC 200, (SN8)
i=10,0‰
PVC 200, (SN8)
i=22,5‰
PVC 200, (SN8)
i=40,0‰
PVC 200, (SN8)
i=6,0‰

| | | |