
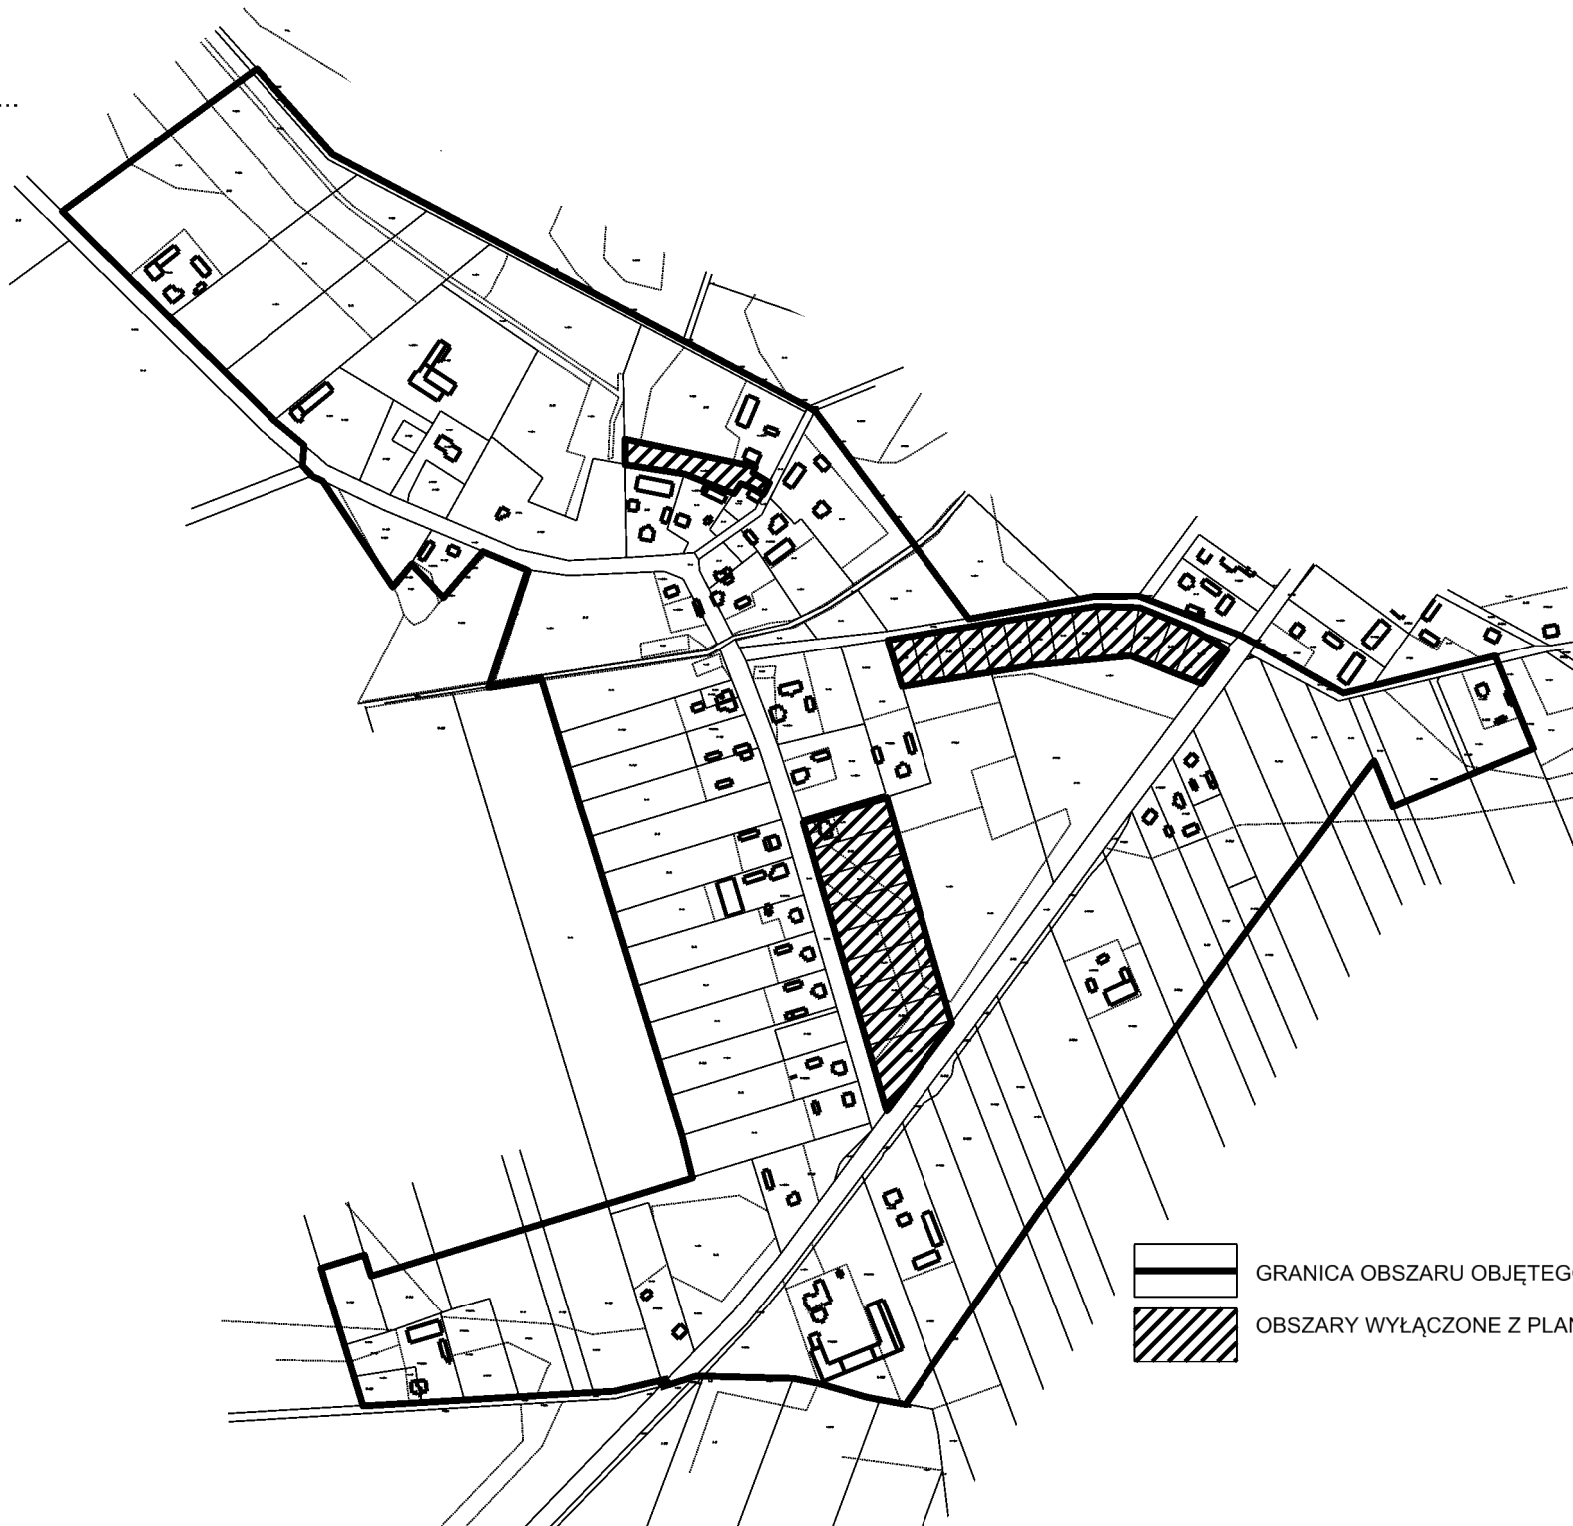



Załącznik nr 1A
do uchwały Nr
Rady Gminy Grudusk
z dnia

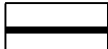

-  GRANICA OBSZARU OBJĘTEGO PLANEM
-  OBSZARY WYŁĄCZONE Z PLANU