
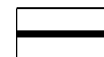


Załącznik nr 1B
do uchwały Nr
Rady Gminy Grudusk
z dnia

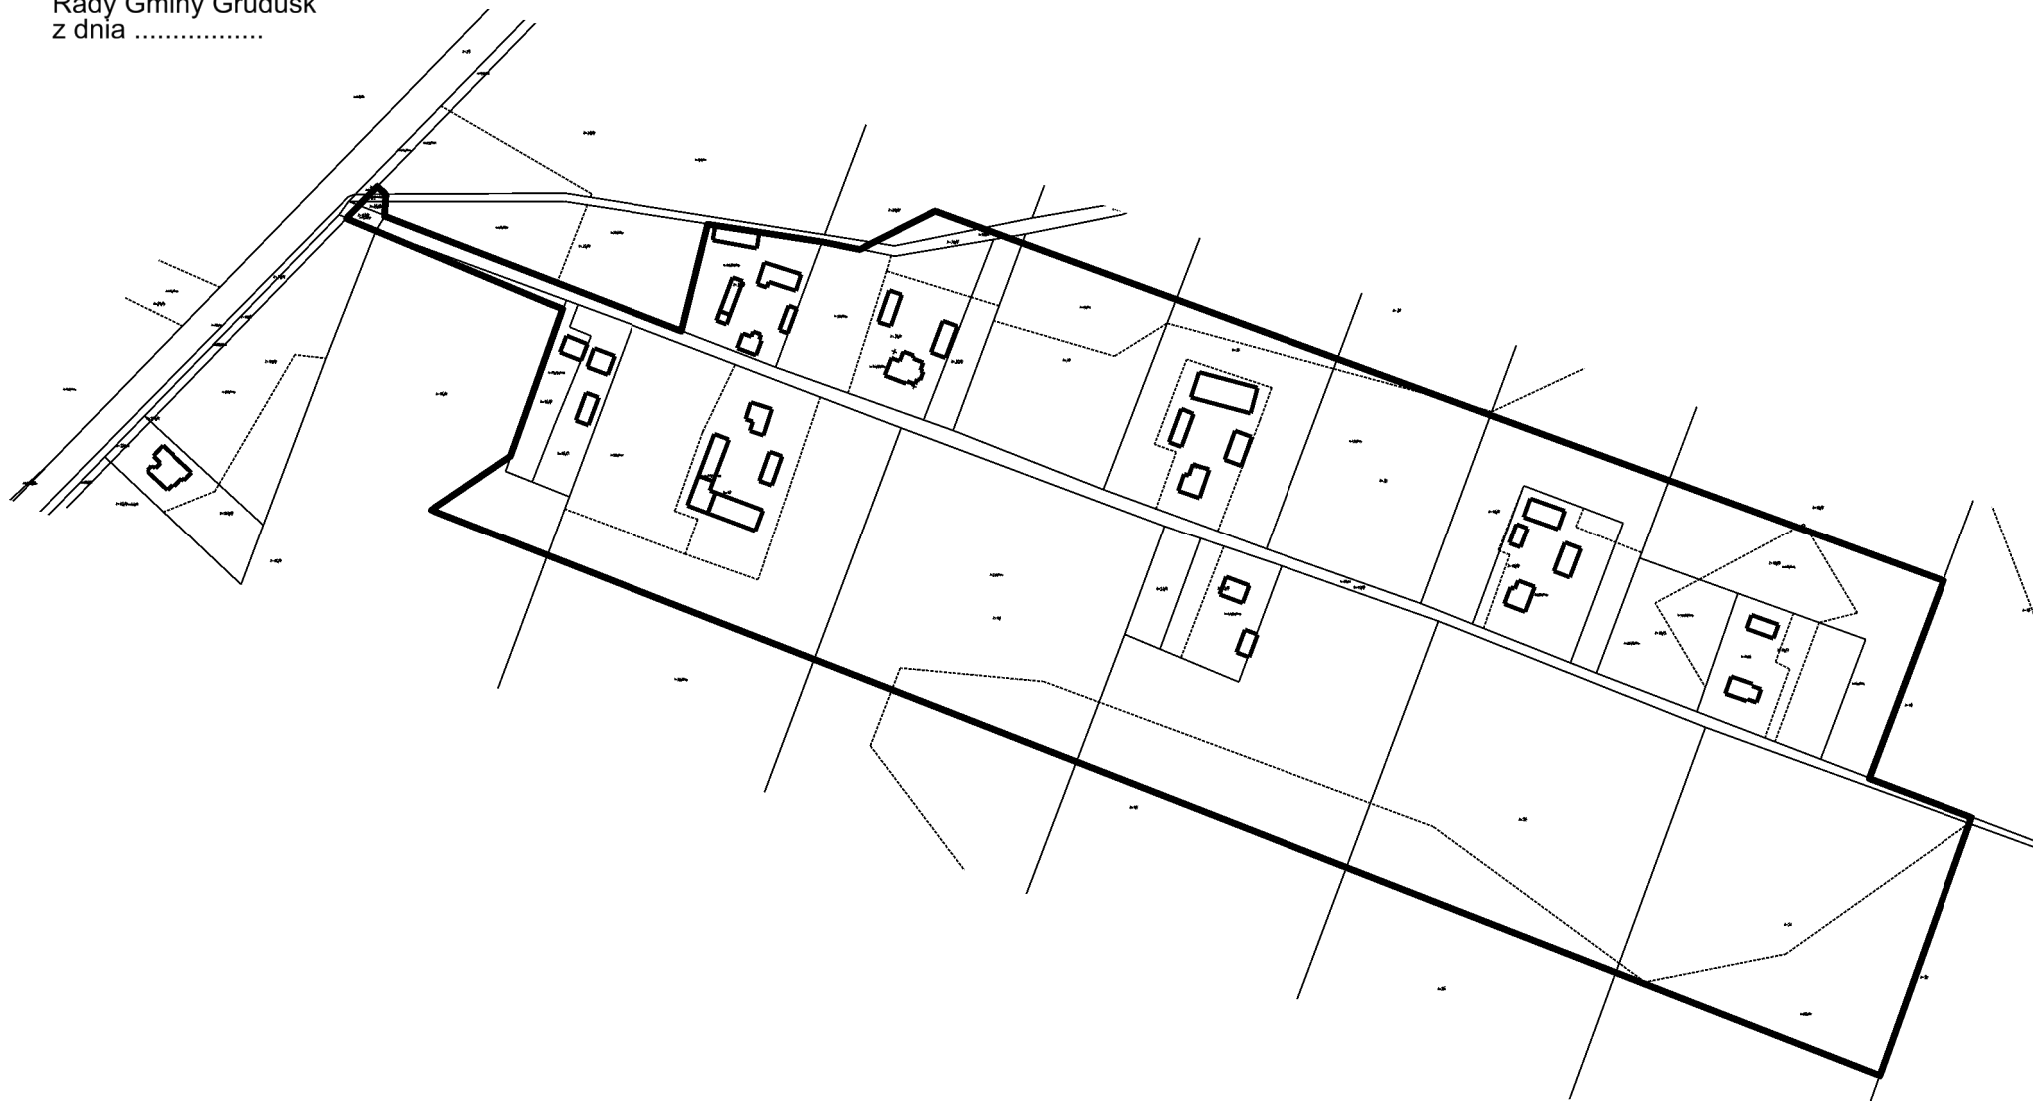

GRANICA OBSZARU OBJĘTEGO PLANEM