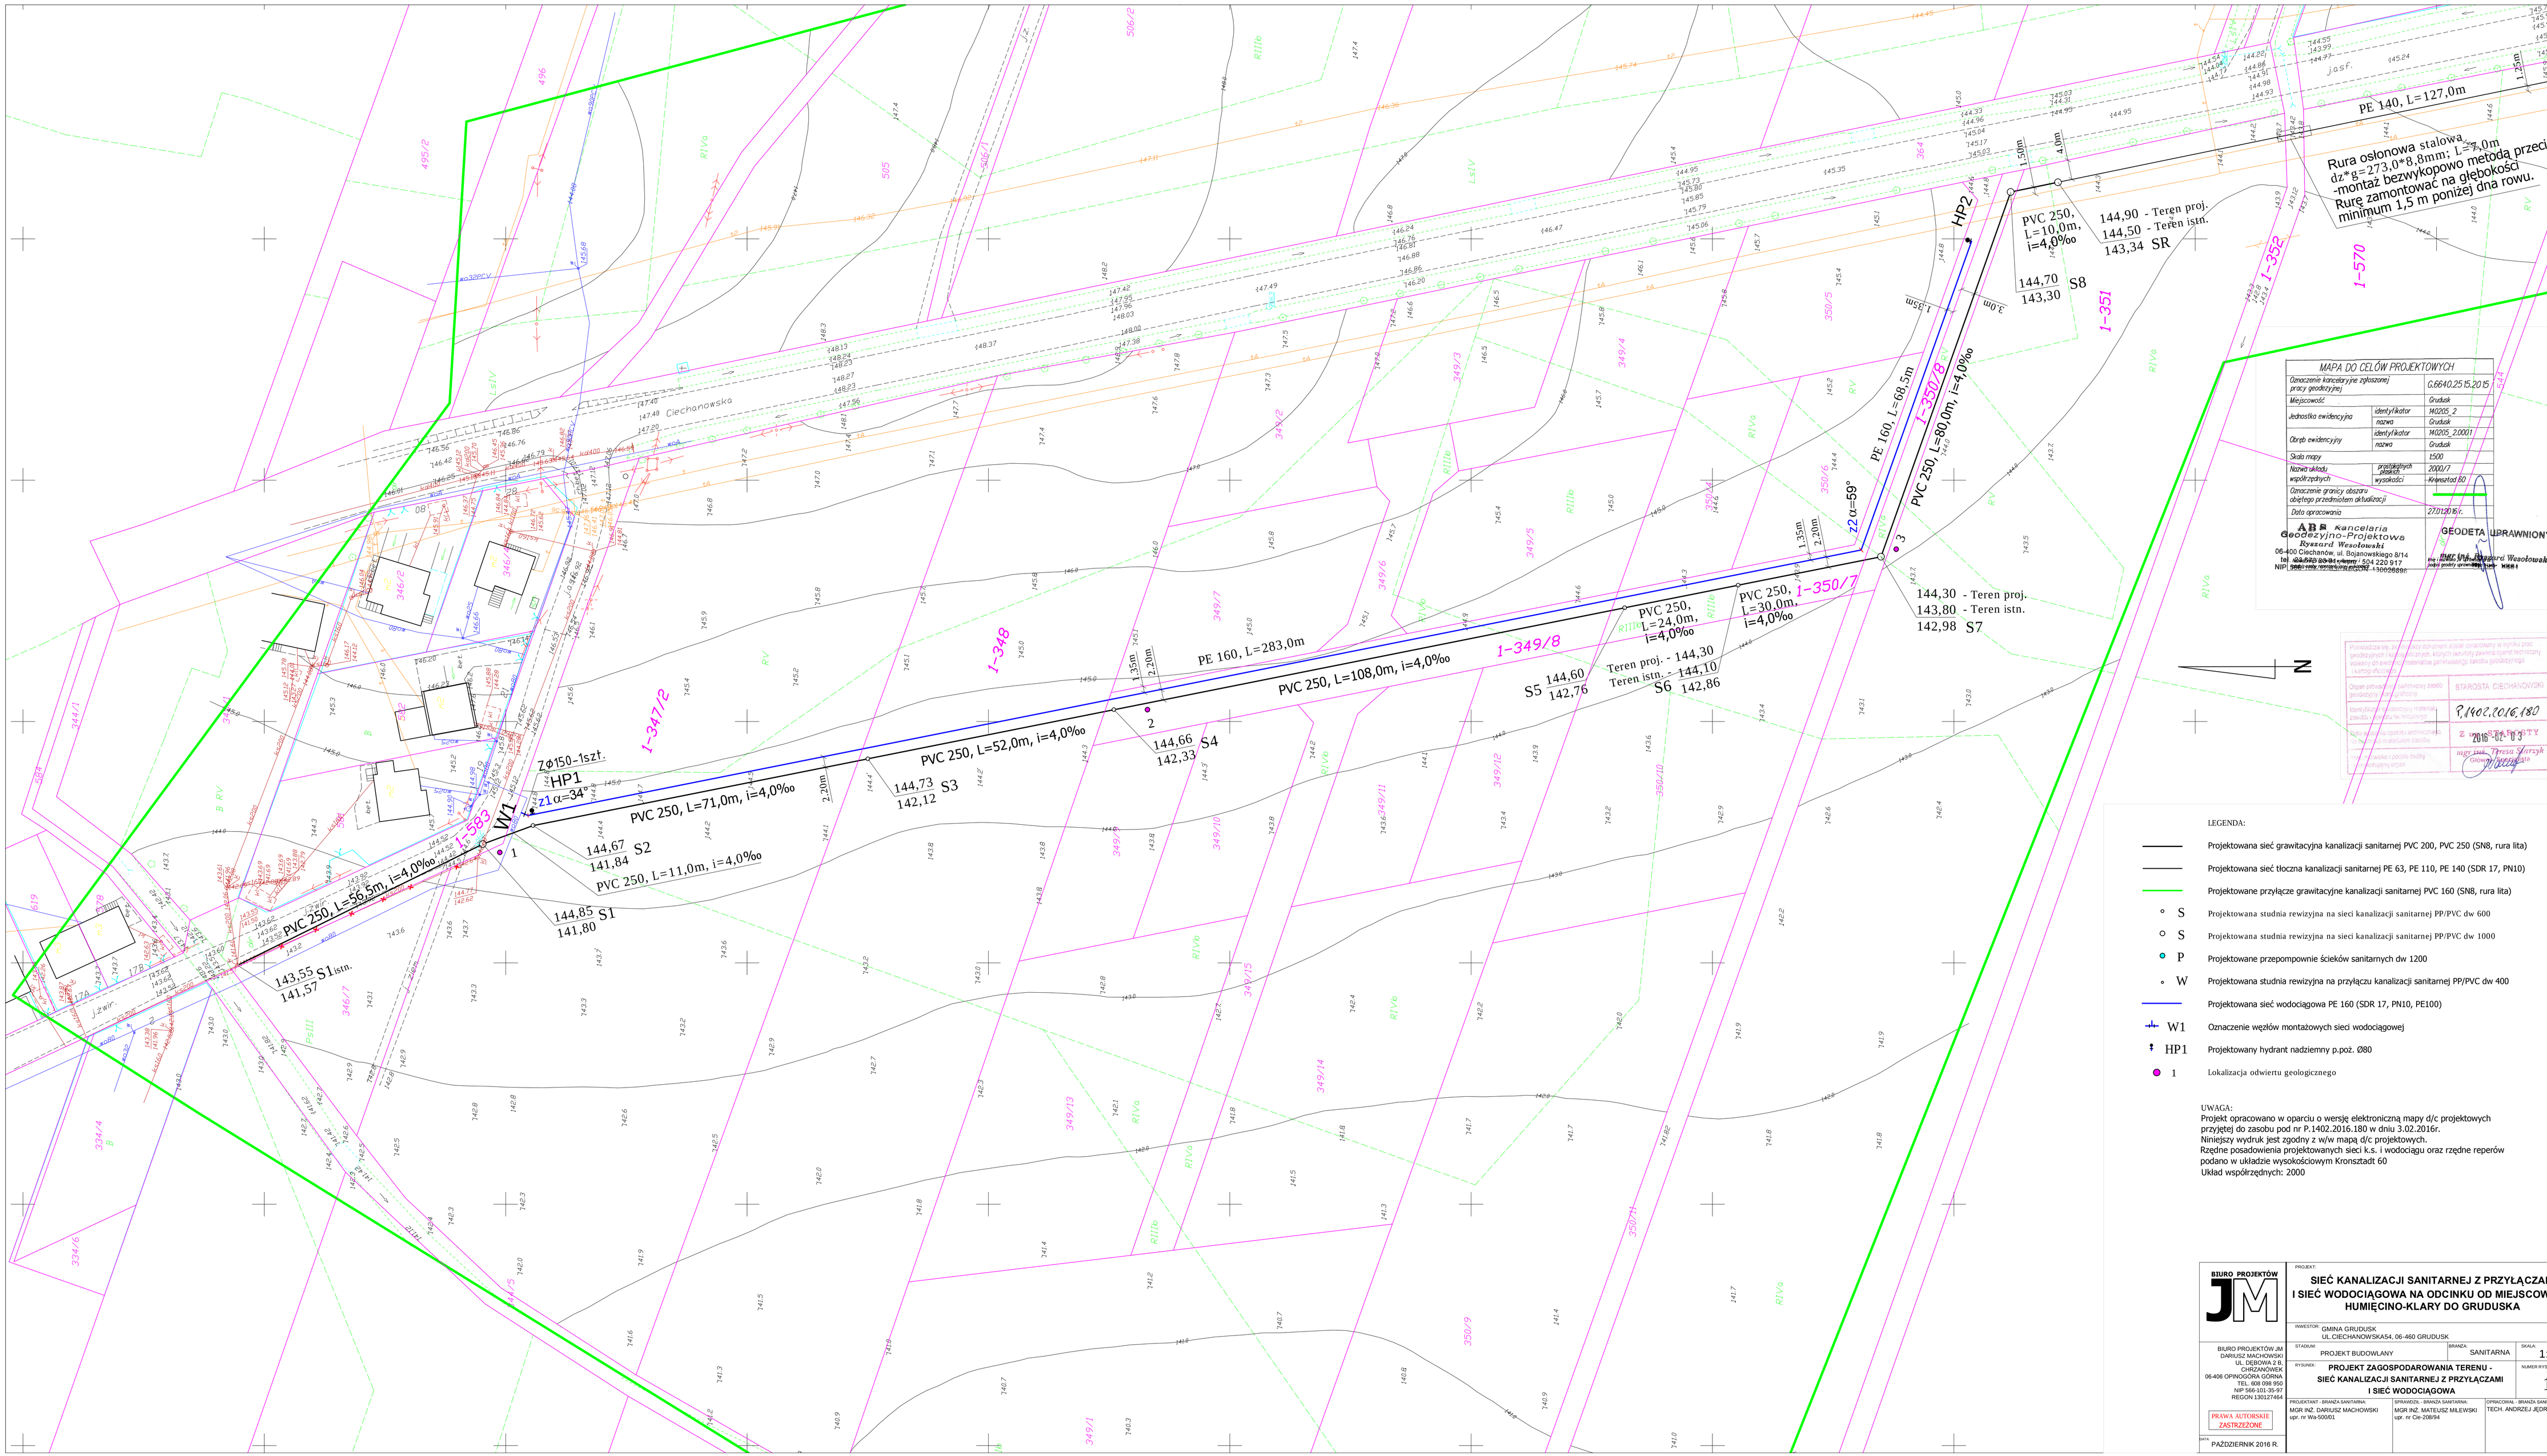
PE 140, L=127,0m
Rura osłonowa stalowa,
dz*g=273,0*8,8mm; L=24,0m
-montaż bezwykopowo metodą przecisku.
Rurę zamontować na głębokości
minimum 1,5 m poniżej dna rowu.
PVC 250, L=10,0m, i=4,0‰
144,90 - Teren proj.
144,50 - Teren istn.
143,34 SR
144,70
143,30 S8
HP2
PE 160, L=68,5m
PVC 250, L=80,0m, i=4,0‰
1-3507/8
1-352
1-570
1-351
1,50m
4,0m
2,5m
1,35m
2,00m
2 α=59°
3
144,30 - Teren proj.
143,80 - Teren istn.
142,98 S7
PVC 250, L=30,0m, i=4,0‰
1-350/7
PVC 250, L=24,0m, i=4,0‰
Teren proj. - 144,30
Teren istn. - 144,10
144,60
142,76 S5
144,10
142,86 S6
PE 160, L=283,0m
PVC 250, L=108,0m, i=4,0‰
1-349/8
1-348
PVC 250, L=52,0m, i=4,0‰
144,73 S3
142,12
144,66
142,33 S4
2
PVC 250, L=71,0m, i=4,0‰
7Φ150-1szt.
HP1
z1 α=34°
W1
1
144,67 S2
141,84
PVC 250, L=11,0m, i=4,0‰
144,85 S1
141,80
PVC 250, L=56,6m, i=4,0‰
1-583
143,55 S1istn.
141,57
1-347/2
Ciechanowska
MAPA DO CELÓW PROJEKTOWYCH
Oznaczenie kancelaryjne zgłoszonej pracy geodezyjnej: G.6640.25.15.2015
Miejscowość: Grudusk
Jednostka ewidencyjna: identyfikator M0205_2, nazwa Grudusk
Obręb ewidencyjny: identyfikator M0205_2.0001, nazwa Grudusk
Skala mapy: 1:500
Nazwa układu współrzędnych: prostokątnych płaskich 2000/7, wysokości Kronsztad 60
Oznaczenie granicy obszaru objętego przedmiotem aktualizacji
Data opracowania: 27.01.2016 r.
ABR Kancelaria Geodezyjno-Projektowa Ryszard Wesołowski
06-400 Ciechanów, ul. Bojanowskiego 8/14
tel. 604 540 301, 604 [illegible], 504 220 917
NIP [illegible], konto bankowe [illegible]
GEODETA UPRAWNIONY
mgr inż. Ryszard Wesołowski
Pozytywnie zaopiniowano pod względem zgodności z bazą danych geodezyjnych i kartograficznych, których tematyka zawarta treścią niniejszej pracy geodezyjnej
Organ prowadzący państwowy zasób geodezyjny i kartograficzny
STAROSTA CIECHANOWSKI
P.1402.2016.180
2016-02-03
mgr inż. Teresa Jerzyk
Geodeta powiatowy
LEGENDA:
Projektowana sieć grawitacyjna kanalizacji sanitarnej PVC 200, PVC 250 (SN8, rura lita)
Projektowana sieć tłoczna kanalizacji sanitarnej PE 63, PE 110, PE 140 (SDR 17, PN10)
Projektowane przyłącze grawitacyjne kanalizacji sanitarnej PVC 160 (SN8, rura lita)
S Projektowana studnia rewizyjna na sieci kanalizacji sanitarnej PP/PVC dw 600
S Projektowana studnia rewizyjna na sieci kanalizacji sanitarnej PP/PVC dw 1000
P Projektowane przepompownie ścieków sanitarnych dw 1200
W Projektowana studnia rewizyjna na przyłączu kanalizacji sanitarnej PP/PVC dw 400
Projektowana sieć wodociągowa PE 160 (SDR 17, PN10, PE100)
W1 Oznaczenie węzłów montażowych sieci wodociągowej
HP1 Projektowany hydrant nadziemny p.poż. Ø80
1 Lokalizacja odwiertu geologicznego
UWAGA:
Projekt opracowano w oparciu o wersję elektroniczną mapy d/c projektowych przyjętej do zasobu pod nr P.1402.2016.180 w dniu 3.02.2016r.
Niniejszy wydruk jest zgodny z w/w mapą d/c projektowych.
Rzędne posadowienia projektowanych sieci k.s. i wodociągu oraz rzędne reperów podano w układzie wysokościowym Kronsztadt 60
Układ współrzędnych: 2000
N
BIURO PROJEKTÓW JM
PROJEKT:
SIEĆ KANALIZACJI SANITARNEJ Z PRZYŁĄCZAMI I SIEĆ WODOCIĄGOWA NA ODCINKU OD MIEJSCOWOŚCI HUMIĘCINO-KLARY DO GRUDUSKA
INWESTOR: GMINA GRUDUSK UL. CIECHANOWSKA 54, 06-460 GRUDUSK
BIURO PROJEKTÓW JM DARIUSZ MACHOWSKI UL. HRUBIESZOWA 8 K, 06-406 OPINOGÓRA GÓRNA TEL. 609 086 950 NIP 566-101-35-97 REGON 130127464
STADIUM: PROJEKT BUDOWLANY
BRANŻA: SANITARNA
SKALA: 1:500
RYSUNEK: PROJEKT ZAGOSPODAROWANIA TERENU - SIEĆ KANALIZACJI SANITARNEJ Z PRZYŁĄCZAMI I SIEĆ WODOCIĄGOWA
NUMER RYSUNKU: 1.
PROJEKTANT - BRANŻA SANITARNA: MGR INŻ. DARIUSZ MACHOWSKI upr. nr Wa-500/01
SPRAWDZIŁ - BRANŻA SANITARNA: MGR INŻ. MATEUSZ MILEWSKI upr. nr Ce-208/94
OPRACOWAŁ - BRANŻA SANITARNA: TECH. ANDRZEJ JĘDRZEJEWSKI
DATA: PAŹDZIERNIK 2016 R.
PRAWA AUTORSKIE ZASTRZEŻONE